ПОЭТАЖНЫЙ ПЛАН

1 этаж

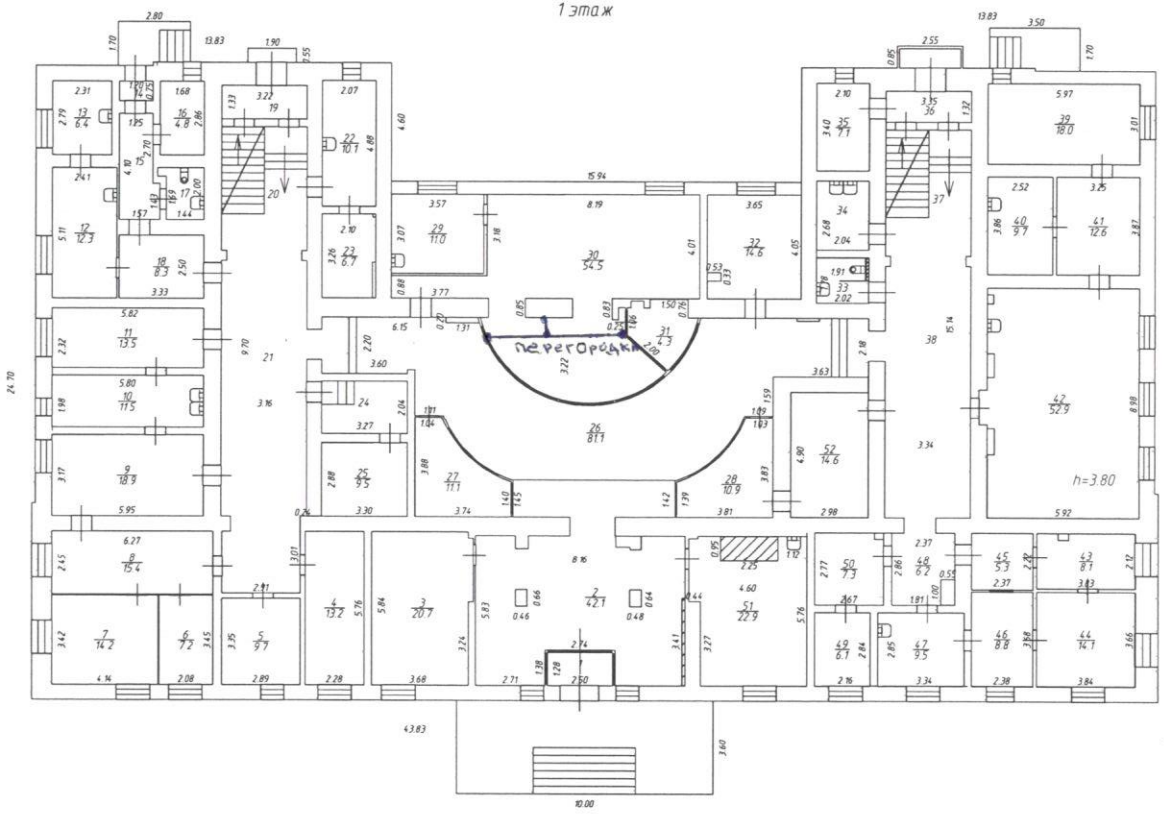

Лит. А

Н=4.10

Наименование ОТИ: Ангарское отделение Иркутского филиала			
ФГУП "Ростехинвентаризация" - Федеральное БТИ			
		Дата/подпись	
ВЫПОЛНИЛ:	Назарова М.А.	22.07.2015.	Адрес объекта: Иркутская область, г.Ангарск улица Горького, дом 24
ПРОВЕРИЛ:	Гребенкина А.А.	22.07.2015.	Масштаб 1:200